

Spettabile
Ufficio d'ambito di Bergamo
Via A. Moretti (piazza Veronelli), 34
24121 Bergamo (BG)
e-mail:info@pec.atobergamo.it

Bergamo, 03.09.2026
Prot. 2026-0056190-P

Oggetto: comunicazione di avvio del procedimento e indizione ai sensi ex artt. 7 e 14 comma 2 della legge n. 241/90 della Conferenza di Servizi decisoria in forma semplificata modalità asincrona per l'approvazione ai sensi dell'art. 158-bis del D.L.vo 152/2006 del Progetto di Fattibilità Tecnico-Economica "SOSTITUZIONE/POTENZIAMENTO RETE IDRICA DI VIA LONGA NEL TERRITORIO DEL COMUNE DI ALMENNO SAN BARTOLOMEO (BG)", l'acquisizione del titolo abilitativo, la dichiarazione di pubblica utilità e deposito atti.

Con riferimento alla vostra comunicazione Vs. Prot.N. 0005647 del 28/08/2026 di pari oggetto, si comunica il rilascio del nulla-osta per quanto di competenza.

Per l'assistenza scavi, coordinamenti oppure nel caso fosse necessario spostare nostri impianti, siete pregati di inserire apposita richiesta sul portale
<https://portaleimprese.fibercop.com/#/PortaleImpresa/Servizi>

Nel rimanere a disposizione per eventuali chiarimenti, c'è gradita l'occasione per porgervi distinti saluti.

Operations Area Nord Ovest
Field Operations Line Lombardia Centro Est
Mauro Spiezia

FiberCop S.p.A.

Società con unico socio, Gruppo Optics Holdco – Direzione e Coordinamento Optics Holdco S.r.l.
Sede legale: Via Marco Aurelio, 24 - 20127 Milano
Capitale Sociale € 17.835.900,00 (i.v.)

Codice Fiscale/P. IVA e Iscrizione al Registro
delle Imprese di MI MB LO: 11459900962 - REA Milano 2604085
Casella PEC: fibercopsa@pec.fibercop.it

Da: aoa.no.aol.lc@pec.fibercop.it
Inviato: venerdì 4 settembre 2026 11:21
A: info@pec.atobergamo.it
Oggetto: Progetto di Fattibilità Tecnico-Economica "SOSTITUZIONE/POTENZIAMENTO RETE IDRICA DI VIA LONGA NEL TERRITORIO DEL COMUNE DI ALMENNO SAN BARTOLOMEO (BG)", l'acquisizione del titolo abilitativo, la dichiarazione di pubblica utilità e deposito atti.
Allegati: LETTERA AMBITOBG X ALMENNOSB VIALONGA.pdf,p7m

Si invia quanto in oggetto.

Cordiali saluti

Cod. amm.: udapb
Cod. AOO: 0
Cod. registro: 1
Protocollo num: 0005704
Data Protocollo: 04/09/2026

cd

Trasmissione a mezzo PEC
info@pec.atobergamo.it

Spettabile
UFFICIO D'AMBITO DI BERGAMO
Via A. Moretti (piazza Veronelli) n.34
24121 - BERGAMO

Alla C.A. Dott. Luca Formentin

Bergamo, lì 22 Settembre 2026

Ns. Rif. Prot. n.387/2026/PP/Pp

Vs. rif. prot.: Comunicazione Prot. n.5647, ricevuta tramite PEC del 28-08-2026.

**Oggetto: AVVIO DEL PROCEDIMENTO E INDIZIONE CONFERENZA DI SERVIZI PER LA
"SOSTITUZIONE / POTENZIAMENTO DELLA RETE IDRICA IN VIA LONGA, NEL
TERRITORIO DEL COMUNE DI ALMENNO SAN BARTOLOMEO (BG)"**
**- Coordinamento relativo alla rete gas-metano urbana in esercizio, ubicata nel
Comune di ALMENNO SAN BARTOLOMEO (BG) -**

In riferimento a quanto in oggetto, la scrivente Condotte Nord S.p.A., quale azienda concessionaria del pubblico servizio di distribuzione del gas-metano mediante reti urbane nel territorio comunale di **ALMENNO SAN BARTOLOMEO (BG)**, relativamente alla Vs. comunicazione Prot. n.5647, ricevuta tramite PEC in data 28-08-2026, avendo preso visione della documentazione messa a disposizione sul sito internet, segnala che le opere progettate potrebbero interferire con le condotte gas-metano M.P. e B.P. esistenti, come meglio evidenziato nell'estratto planimetrico allegato.

Il rapporto dell'elaborato grafico non permette una localizzazione quotata delle tubazioni esistenti, determinando un grado di affidabilità appena sufficiente, conseguentemente sarà indispensabile, prima di dar corso ai lavori, contattare il nostro ufficio tecnico della sede di BERGAMO – Via Foro Boario, 3 – telefono 035-4220156 int. 4 (da lunedì a venerdì dalle ore 08,30 alle ore 17,30), per concordare l'intervento di ns. incaricati tecnici in grado di localizzare in sito la presenza e la profondità delle ns. tubazioni gas metano in esercizio.

Per completezza formale segnaliamo che nella maggior parte dei tratti dove sono esistenti contemporaneamente le tubazioni gas M.P. e B.P., tali condotte sono solitamente posate sovrapposte, inoltre si rammenta a Codesto Spettabile Ente che le nuove opere interrato, dovranno essere posizionate ad una distanza minima orizzontale pari a 0,50 m. dalla rete gas-metano esistente e secondo le norme di sicurezza vigenti nel D.M. 16-04-2008 e s.m.i., relative alla posa ed esercizio delle reti di distribuzione gas-metano con densità non superiore a 0,8, in particolare non dovranno essere posate in sovrapposizione al tubo gas-metano esistente, al fine di garantire la manutenzione ordinaria/straordinaria che si rendesse eventualmente necessaria.

Nel caso lo riteniate opportuno o per sopraggiunte modalità operative, si resta comunque a disposizione per la valutazione di eventuali opere di adeguamento da eseguire sulle condotte gas-metano M.P. e B.P. esistenti, i cui costi dovranno essere preventivamente approvati dal richiedente.

A disposizione per ogni eventuale ulteriore delucidazione, porgiamo distinti saluti.

CONDOTTE NORD S.p.A.
24121 Bergamo - Via Foro Boario, 3
C.F. / P.IVA 03003150160

Allegati:

A - Estratto planimetrico con indicazione della rete gas-metano esistente nel Comune di Almenno S. Bartolomeo;
B - Planimetria delle opere di progetto per la sostituzione della rete idrica in Via Longa – ALMENNO S. BART.



Referente: Pesenti Paolo (tel. 035/4220156 – interno 4)


Uff. Ambito BG_coord. x Conf. Sostituz. rete idrica Via Longa - ALMENNO S.BART.- 387.doc

Spetta
Uffici
Oggetti
RETE
IN LO
(Estra
Comuni
ALME

SCALA: 1:2.000

LEGEN

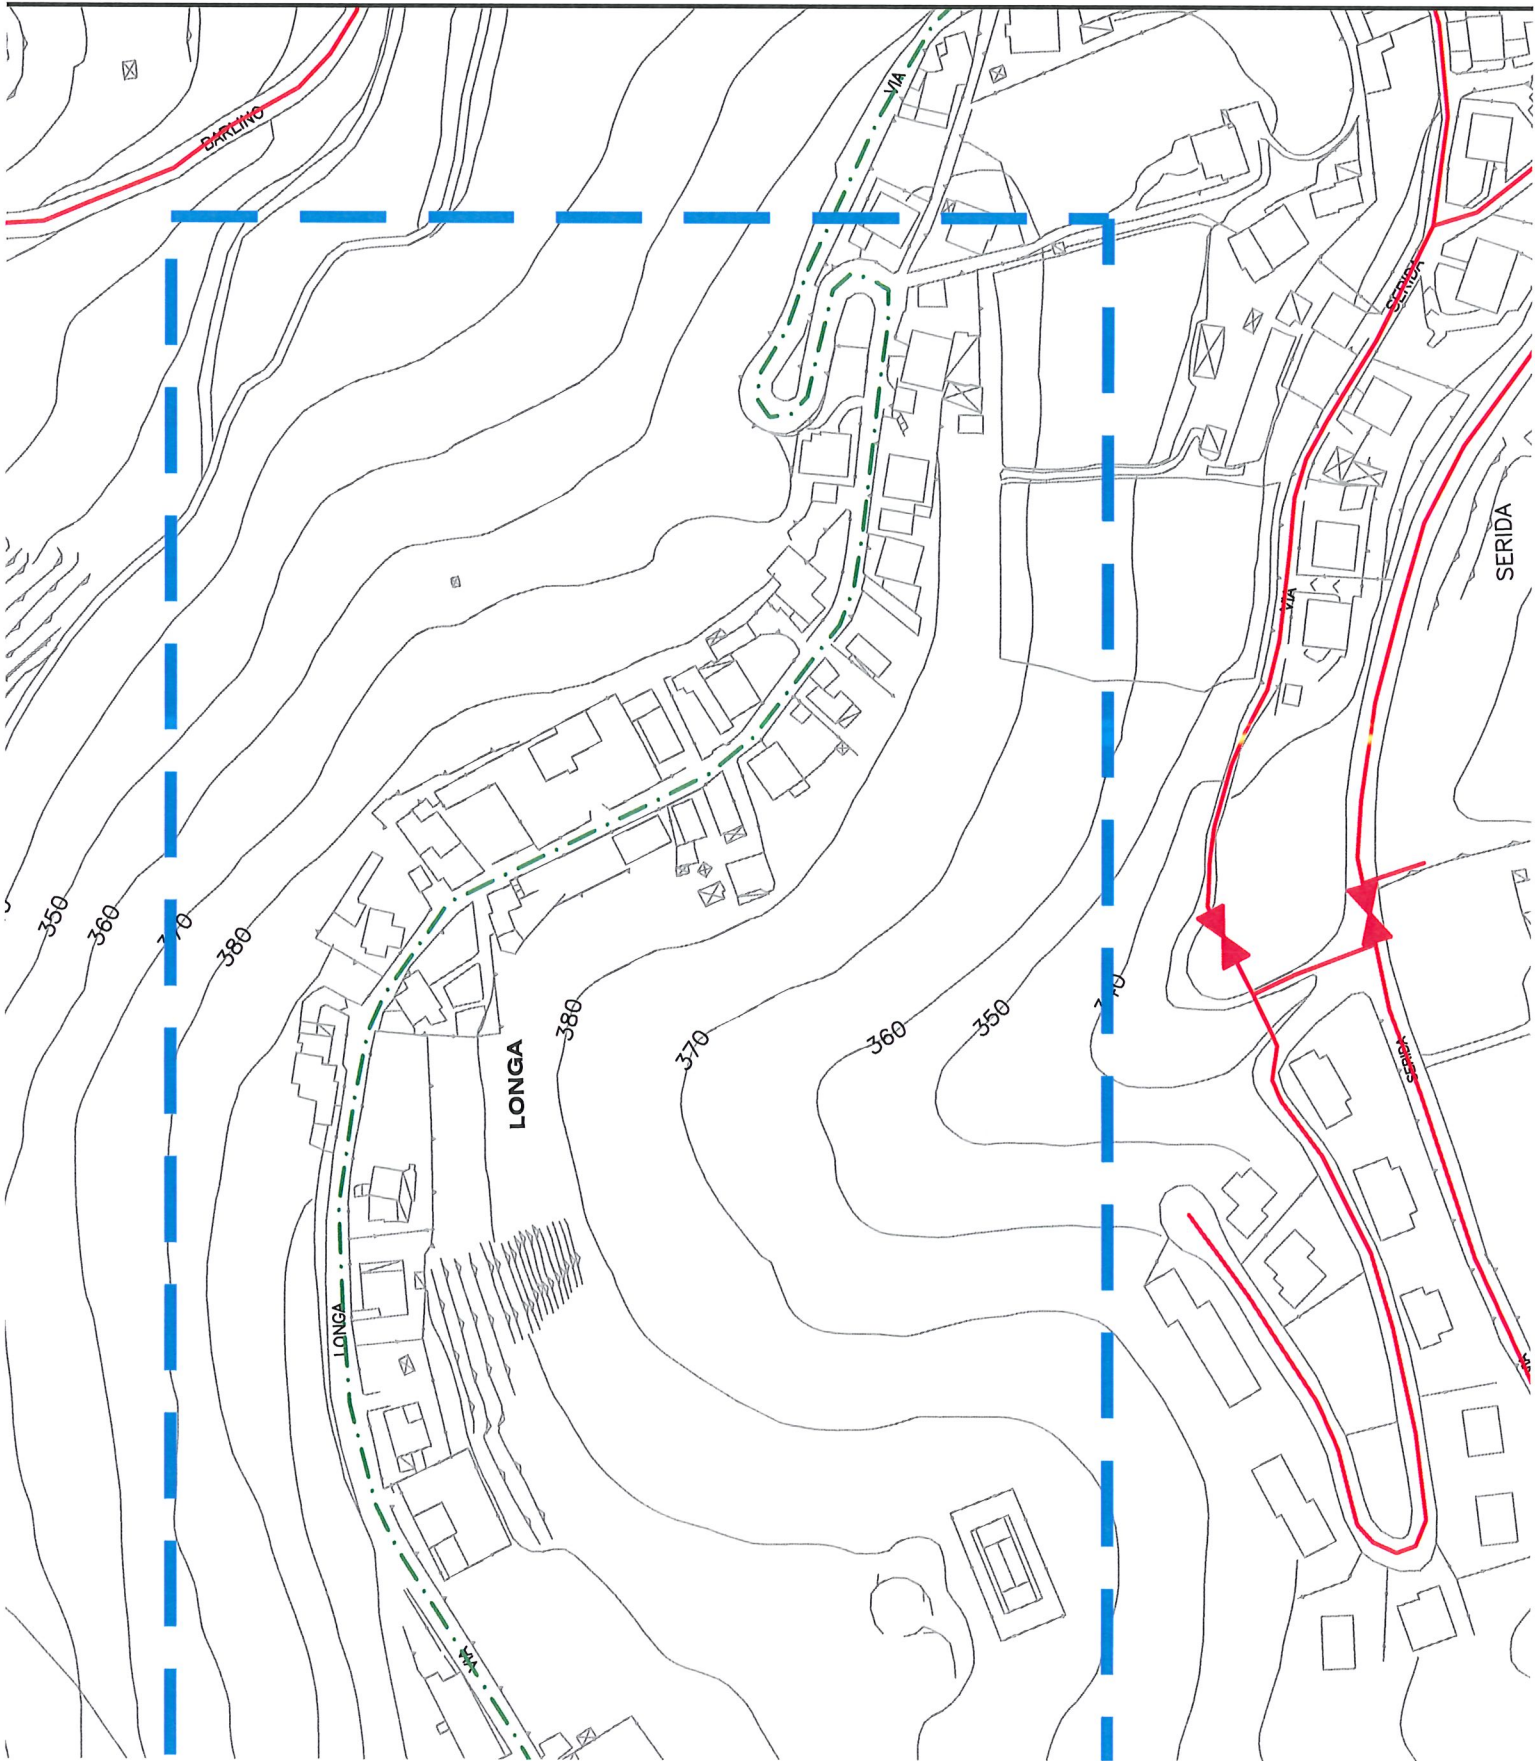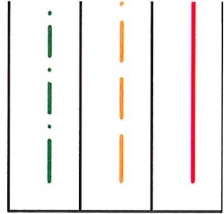

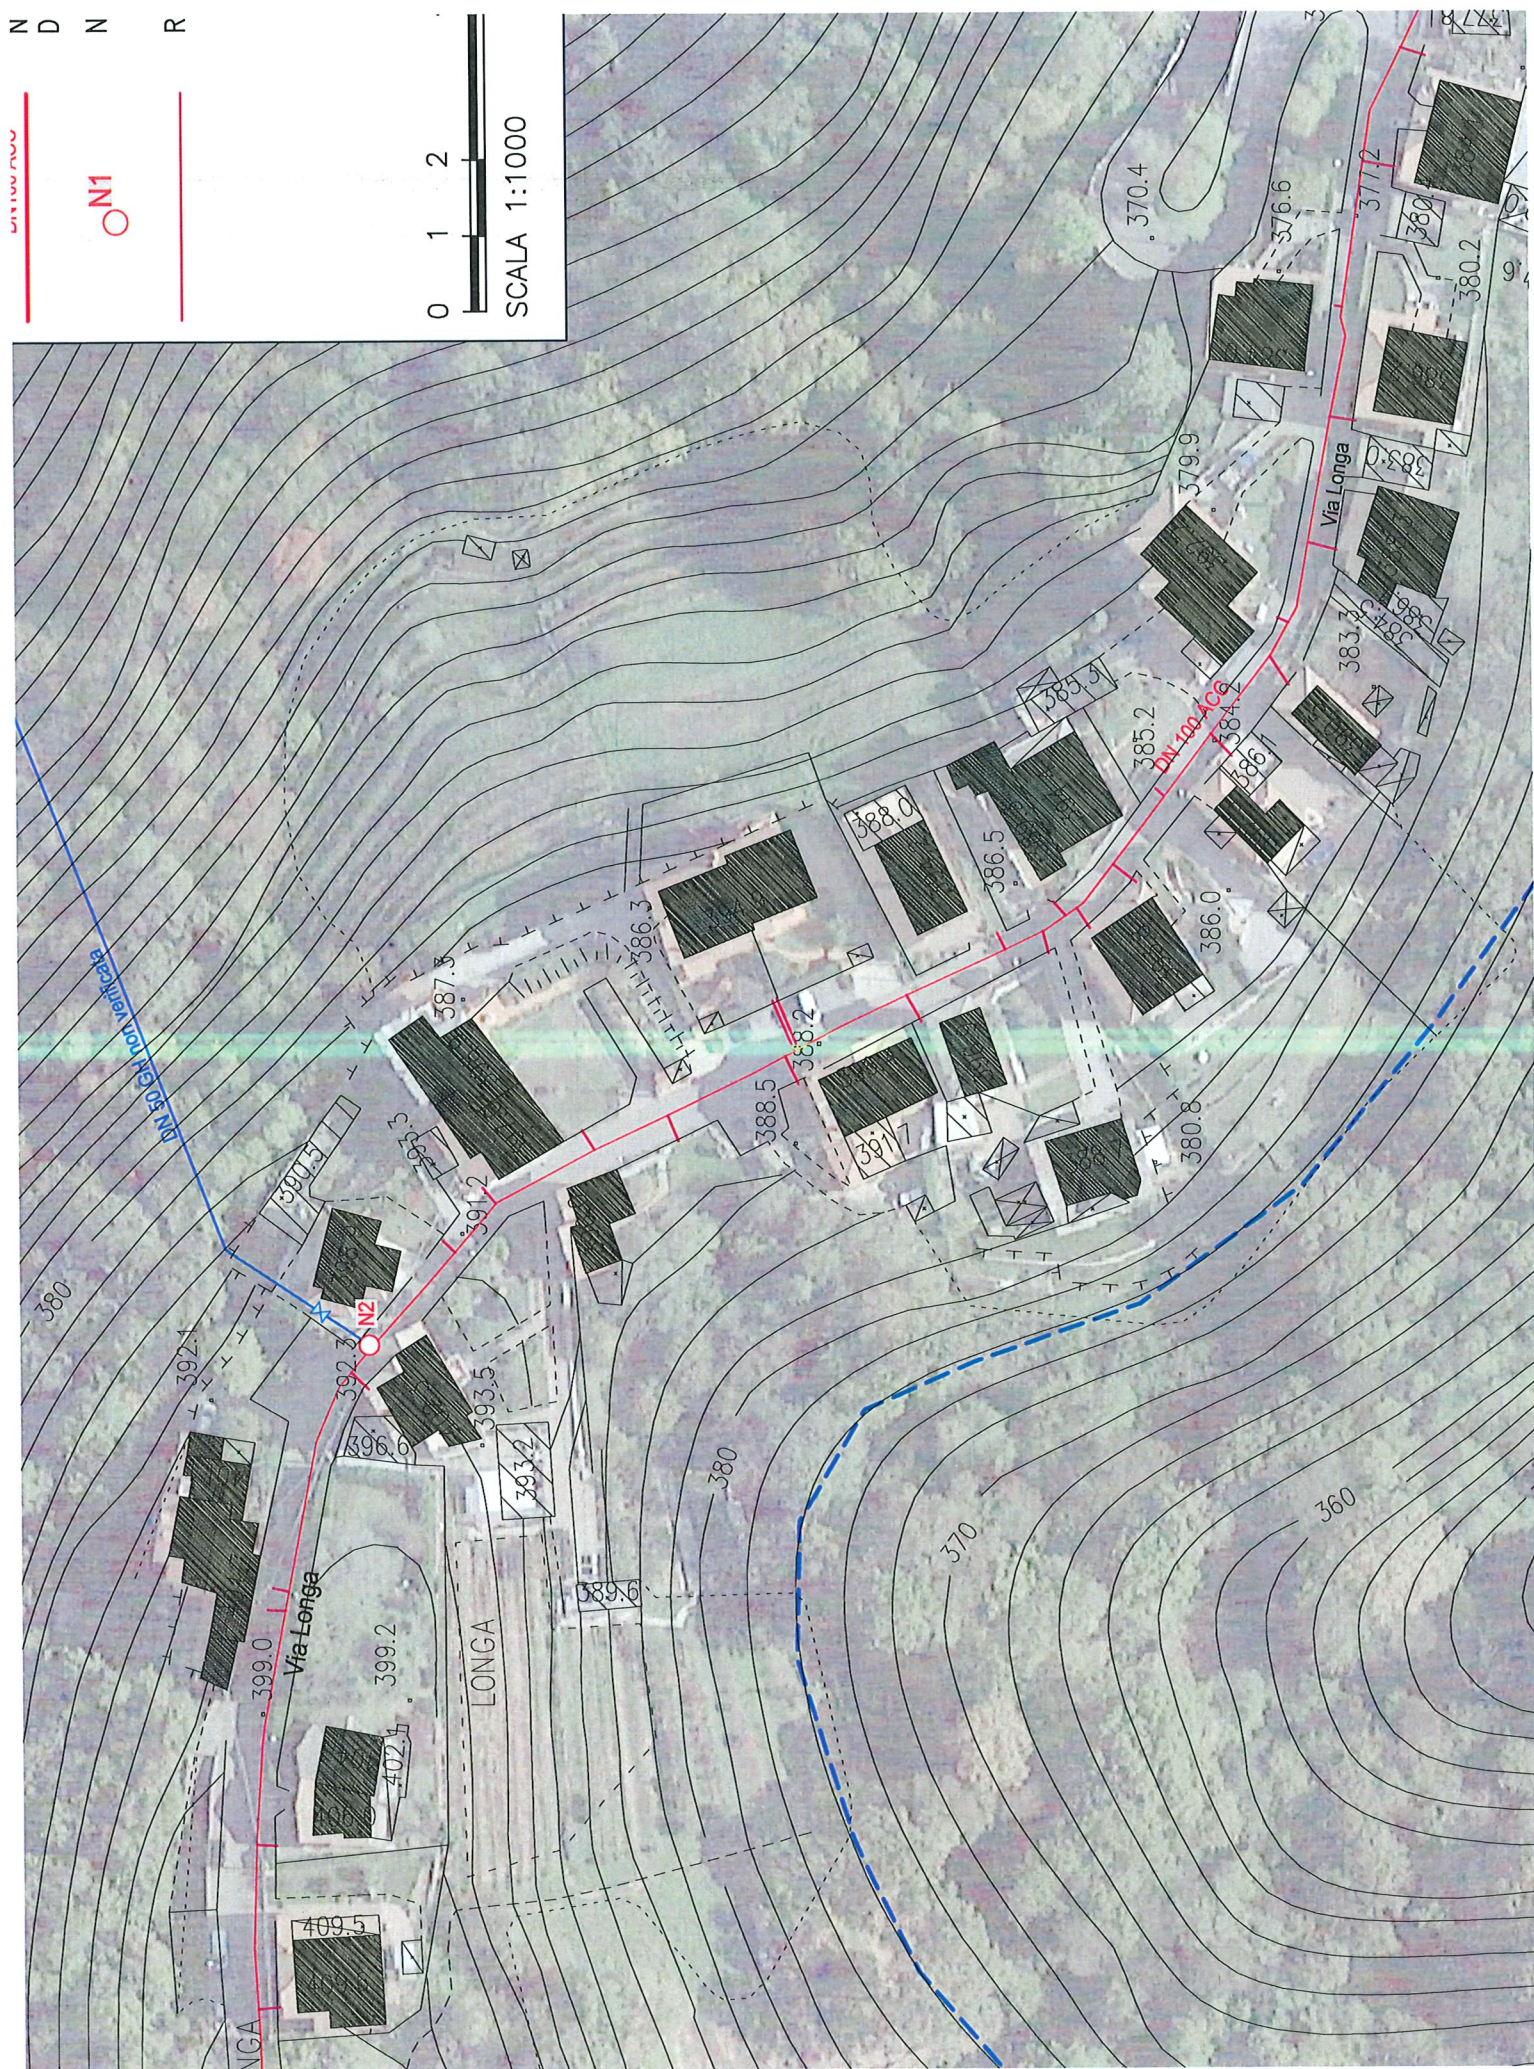



COMUNE DI ALMENNO SAN

Provincia di Bergamo

Via IV Novembre, 66 - C.F.C.

Area I - Servizi Tecnici e P

Ufficio D'Ambito di Bergamo

Cod. amm.: udapb

Cod. AOO: 0

Cod. registro: 1

Protocollo num: 0006610

Data Protocollo: 12/10/2026

CERTIFICATION OF

Prot. n.: Si veda segnature.

Almenno San Bartolomeo, 12/10/2026

SPETTABILE

UFFICIO D'AMBITO DI BERGAMO

Via A. Moretti n. 34

24121 - Bergamo

info@pec.atobergamo.it

Oggetto: Vostro prot. n. 5647 del 28/08/2026 - Conferenza di Servizi decisoria in forma semplificata modalità asincrona per l'approvazione ai sensi dell'art. 158-bis del D.L.vo 152/2006 del Progetto di Fattibilità Tecnico-Economica "SOSTITUZIONE/POTENZIAMENTO RETE IDRICA DI VIA LONGA NEL TERRITORIO DEL COMUNE DI ALMENNO SAN BARTOLOMEO (BG)", l'acquisizione del titolo abilitativo, la dichiarazione di pubblica utilità e deposito atti. - PARERE

Esaminata la documentazione trasmessa l'Amministrazione comunale di Almenno San Bartolomeo esprime **parere favorevole** sul progetto di Fattibilità Tecnico-Economica di "SOSTITUZIONE/POTENZIAMENTO RETE IDRICA DI VIA LONGA NEL TERRITORIO DEL COMUNE DI ALMENNO SAN BARTOLOMEO (BG)" in oggetto **subordinatamente al rispetto delle seguenti prescrizioni:**

- 1) Posticipo della realizzazione dell'opera all'anno 2028 in quanto il tratto di via Longa interessato dall'intervento è stato oggetto di rifacimento del manto di asfalto per l'intera larghezza della strada nell'anno 2024 in occasione dei lavori eseguiti da E-Distribuzione per la posa della nuova linea elettrica e, nell'ottica del corretto utilizzo delle risorse pubbliche, l'Amministrazione ritiene necessario non manomettere il nuovo manto stradale per almeno ulteriori due anni. Sono naturalmente fatti salvi gli eventuali interventi urgenti di riparazione localizzati in caso di perdita della tubazione esistente.
- 2) Realizzazione delle fasi dei lavori che dovessero comportano la chiusura totale della circolazione sul tratto di strada interessato nel periodo estivo (luglio-agosto 2028) per non interferire con la circolazione dei mezzi per il trasporto scolastico degli alunni delle scuole materna, primaria e secondarie.
- 3) Chiusura totale della circolazione sul tratto di strada interessato **tassativamente limitata alle seguenti fasce orarie: dalle ore 9.00 alle ore 12.00 e dalle ore 14.00 alle ore 17.00.** Tale limitazione è necessaria in quanto a monte del tratto oggetto di chiusura risiedono oltre 500 persone distribuite in diversi nuclei ed il percorso alternativo per raggiungere la parte sud del paese, oltre ad essere notevolmente più lungo (fino a 3,5 km), prevede il transito sulla strada panoramica che ha una larghezza ridotta della carreggiata e l'incremento del traffico in tali condizioni comporta problematiche di sicurezza della circolazione.
- 4) Rifacimento del manto stradale in asfalto per l'intera larghezza della strada per tutto il tratto interessato dai lavori in conformità a quanto prescritto a E-Distribuzione per i lavori eseguiti nel 2024 e non limitatamente ai tratti con larghezza inferiore a 5,0 m come previsto nella relazione tecnica de progetto.

Restando a disposizione per eventuali chiarimenti si porgono cordiali saluti.

Il Sindaco
Arch. Alessandro Frigeni

Il Responsabile Area 1
Ing. Loris Maggioni

*(Documento informatico firmato digitalmente ai sensi del D.Lgs. 7 marzo 2005, n. 82 e s.m.i. e norme collegate,
il quale sostituisce il documento cartaceo e la firma autografa).*

COMUNE DI ALMENNO SAN BARTOLOMEO	U
Ufficio Protocollo	
COPIA CONFORME ALL'ORIGINALE DIGITALE	
Protocollo N. 0014167/2026 del 12/10/2026	
Firmatario: Alessandro Frigeni, Loris Maggioni	